


成安造形大学【キャンパスが美術館】  
 ギャラリーウィンドウ (I棟) 図面  
 2021.1.27


1:50 (A3 印刷時)  
 すべて mm 表記

天井高：3000mm

※ 仮設壁を移動させれば  
 700~1200 程度の幅で変更可能。

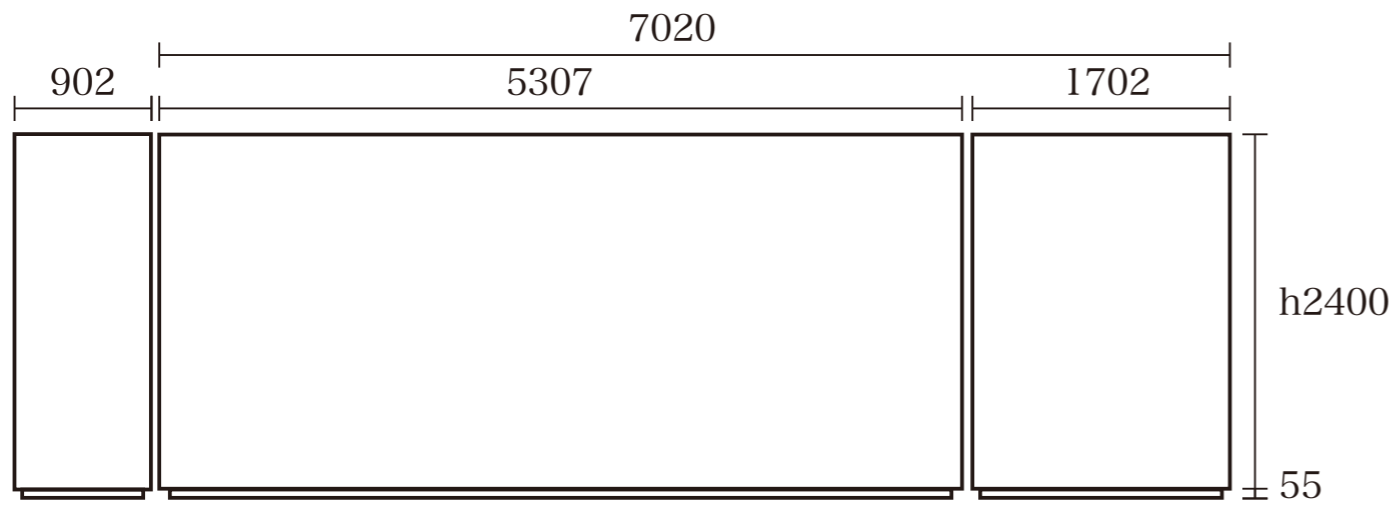

仮設壁 立面

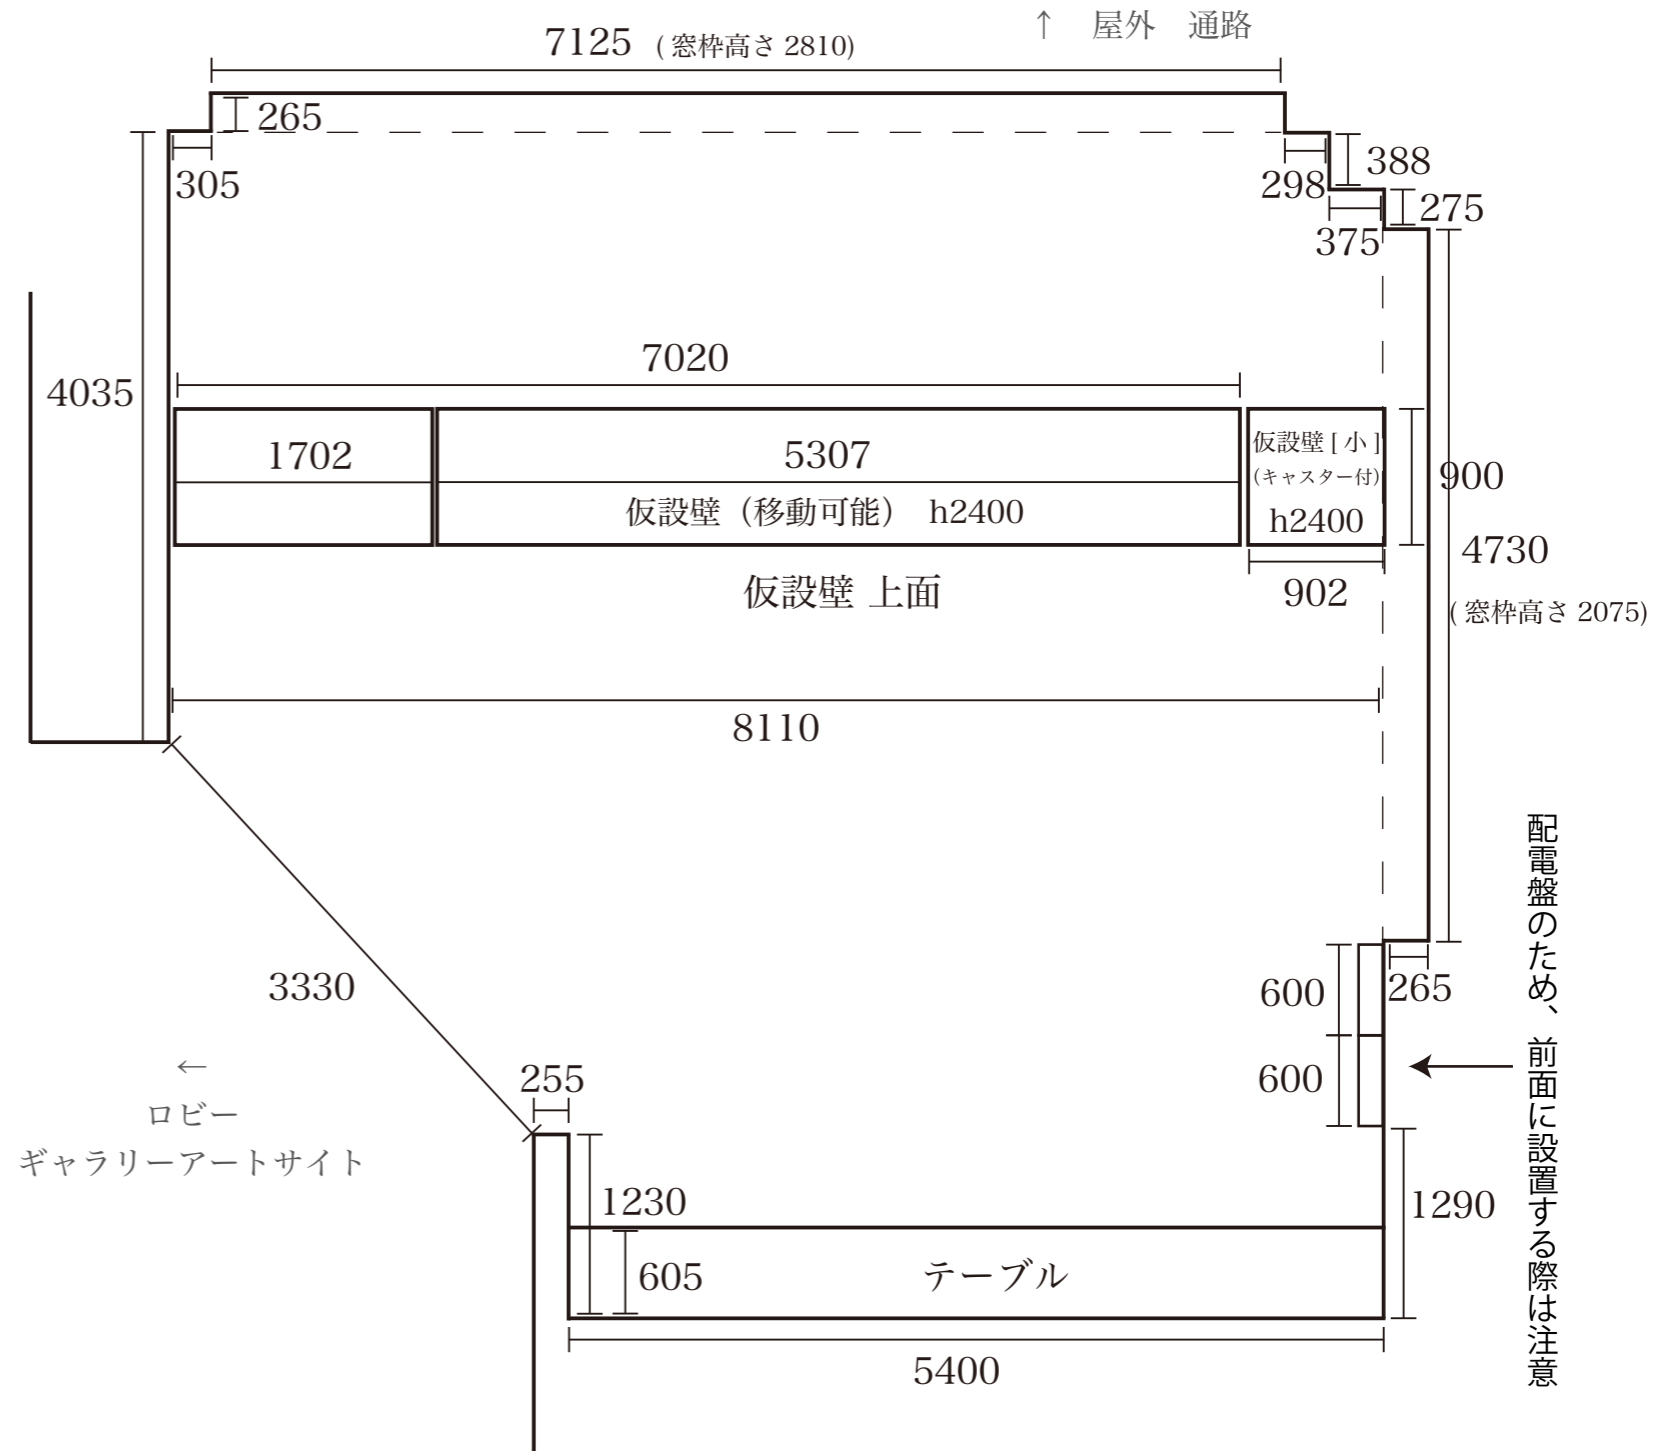

配電盤のため、  
 前面に設置する際は注意





